


attacco motopompa W.F. UNI 70  
PIANO TERRA PASSO CARRAIO

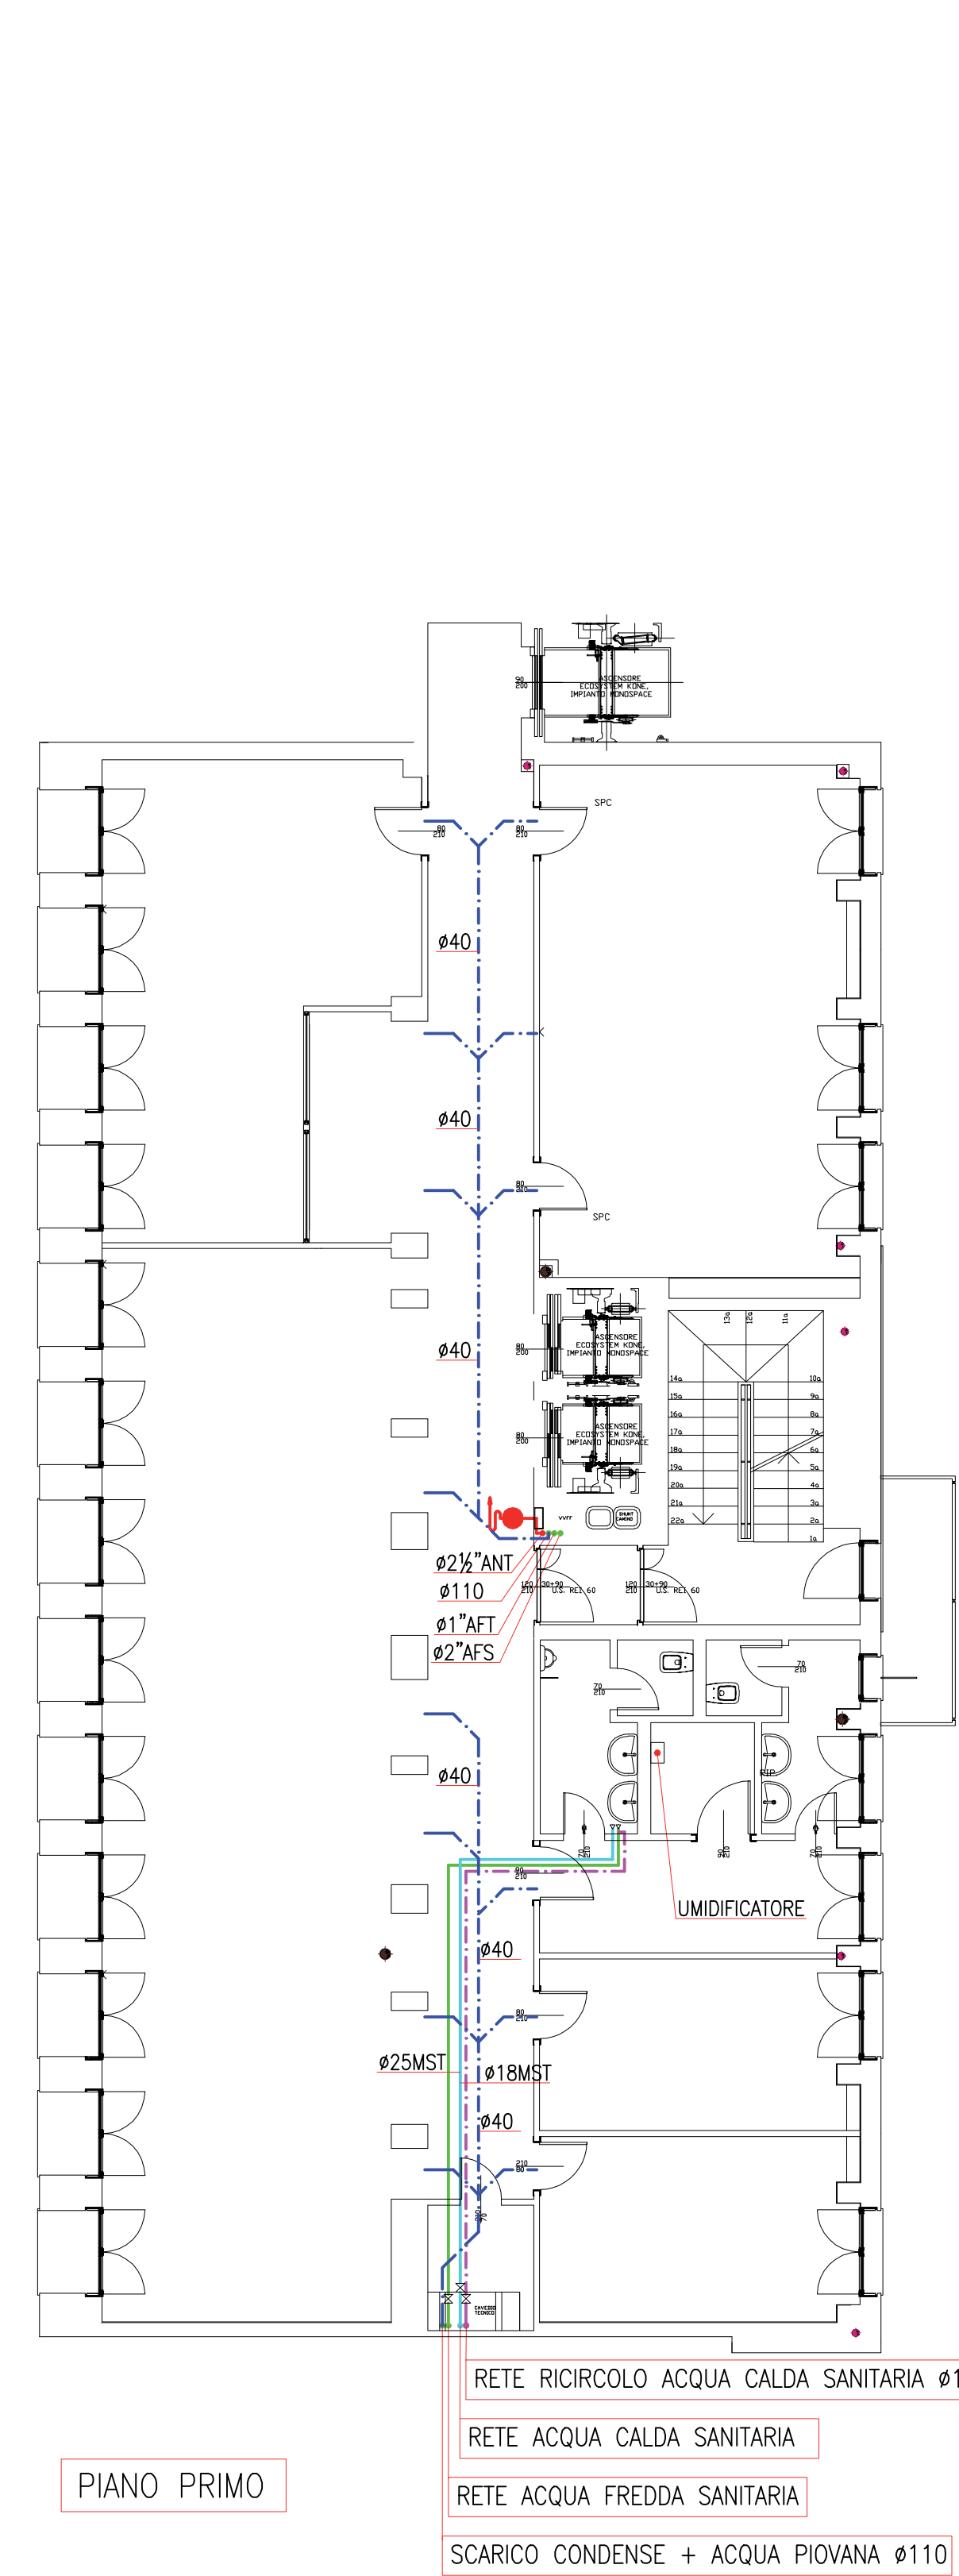

PIANO PRIMO

LEGENDA	
	RETE ACQUA FREDDA SANITARIA - AFS
	RETE ACQUA CALDA SANITARIA - ACS
	RETE RICIRCOLO ACQUA CALDA SANITARIA - RACS
	RETE ANTINCENDIO - ANT
	RETE SCARICO ACQUE PIOVANE POSATE A SOFFITTO
	RETE SCARICO ACQUE PIOVANE POSATE A PAVIMENTO
	RETE SCARICO CONDENSE
	RETE SCARICO ACQUE NERE POSATE A VISTA
	IDRANTE A MURO UNI 45
	ATTACCO AUTOPOMPA W.F. UNI 70
1	GRUPPO AUTOCLAVE
2	GRUPPO ANTINCENDIO
3	GRUPPO TRATTAMENTO ACQUA (ESCLUSO DALLA FORNITURA)
4	GRUPPO SOLLEVAMENTO ACQUE REFLUE MARCA DAB MOD. FEKA
AFT	ACQUA FREDDA TRATTATA PER CARICO IMPIANTO TEC.
PL	PLUVIALI - SCARICO ACQUE PIOVANE
MST	TUBAZIONE MULTISTRATO IN POLIETILENE/ALLUMINIO
▽▽	RUBINETTI DI ARRESTO AD INCASSO



**Colombo Alessandro & Figlio s.r.l.**  
RISCALDAMENTO - CONDIZIONAMENTO - IDROSANITARI  
GESTIONE CALORE - ANTINCENDIO - PROGETTAZIONE